

Renvooi: zie renvooiboek BA-700

Deelplattegronden

Project

**Bollocatie
Appartementen blok 08
Schoonhoven**

Onderdeel

**Deelplattegronden
bouwaanvraag blok 08**

Opdrachtgever

**Era Contour B.V.
Zoetermeer**

Projectarchitect

ir. R. van Leeuwen en ir. M. van Stijn

Projectleider

ing. J. Burnet

Schaal

Formaat

boekje A3

Getekend

01-07-2011

Gewijzigd

a 13-12-2011	d	g	j
b	e	h	k
c	f	i	l

KOKON
architectuur & stedenbouw

Postadres

Postbus 29137, 3001 GC Rotterdam

Bezoekadres

Weena 723, Groothandelsgebouw Ingang C3

T 010 411 71 80 www.kokon.nl

F 010 411 71 87 info@kokon.nl


C:_Revit bestanden\Revit Architecture 2011\4371-Bollocatie_blok
8 J.Burnet-HFB.rvt
13-12-2011 14:54:47

Werknummer

4371

Tekeningnummer

BA-110

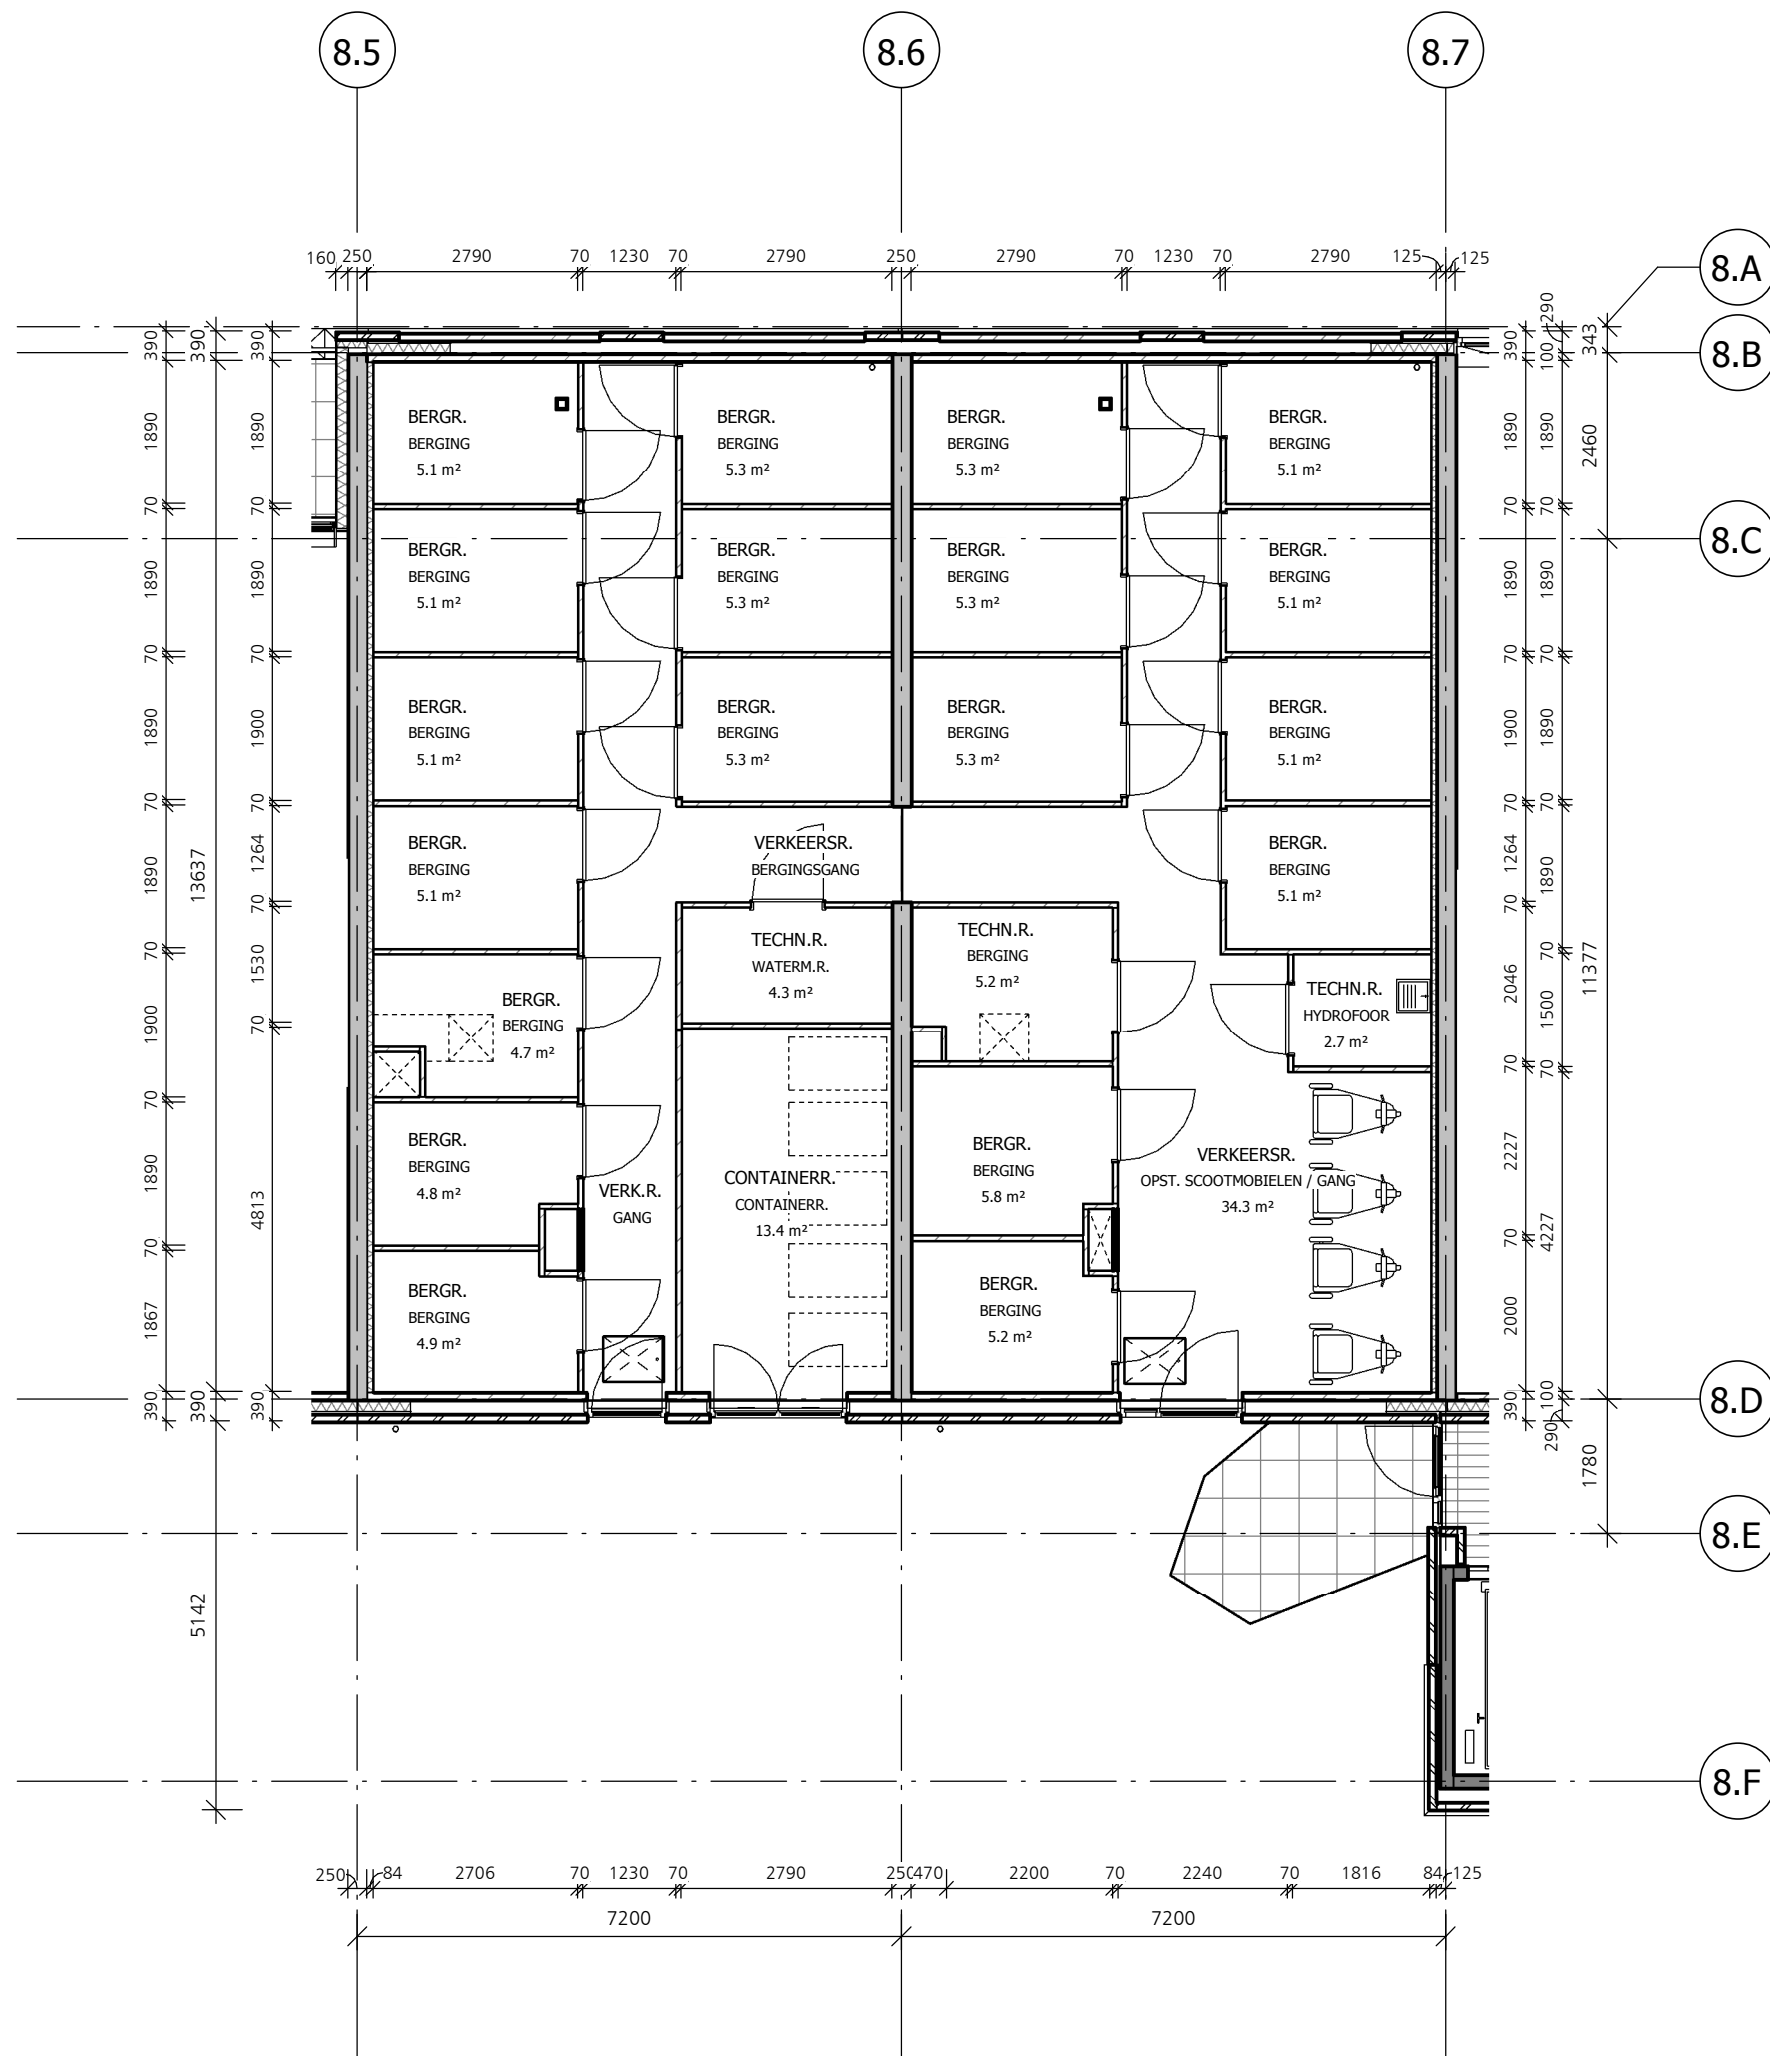

KOKON

architectuur & stedenbouw

Werknummer
4371


Behoort bij boekje
BA-110

Getekend / Laatste wijziging
01-07-2011

Onderdeel
**plattegrond
bergingen**

Nummer

BERG.

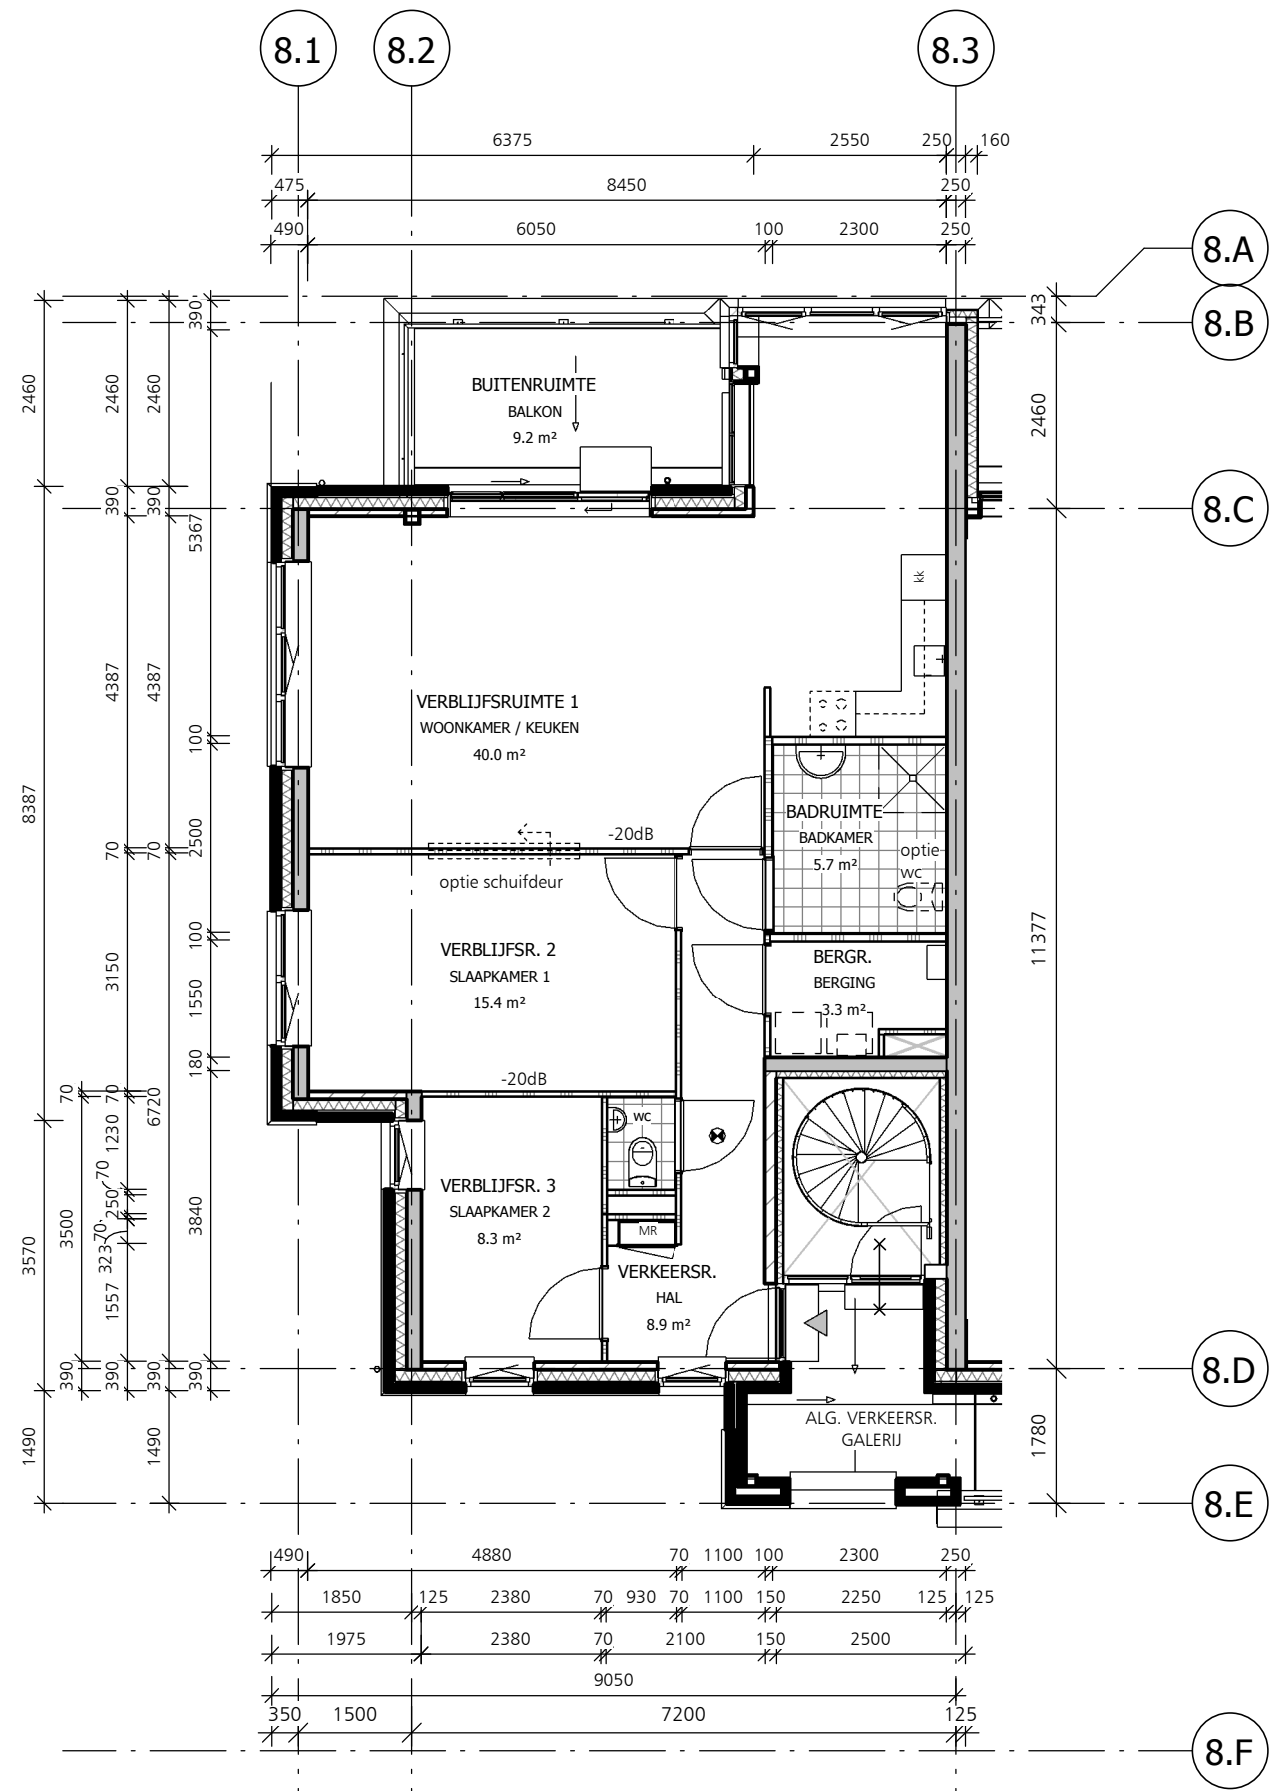

type G : bnr. 43 , 49 , 55

KOKON

architectuur & stedenbouw


Werknummer **4371** Behoort bij boekje **BA-110**

Getekend / Laatste wijziging
13-12-2011

Onderdeel
**plattegrond
type G**

Nummer

G

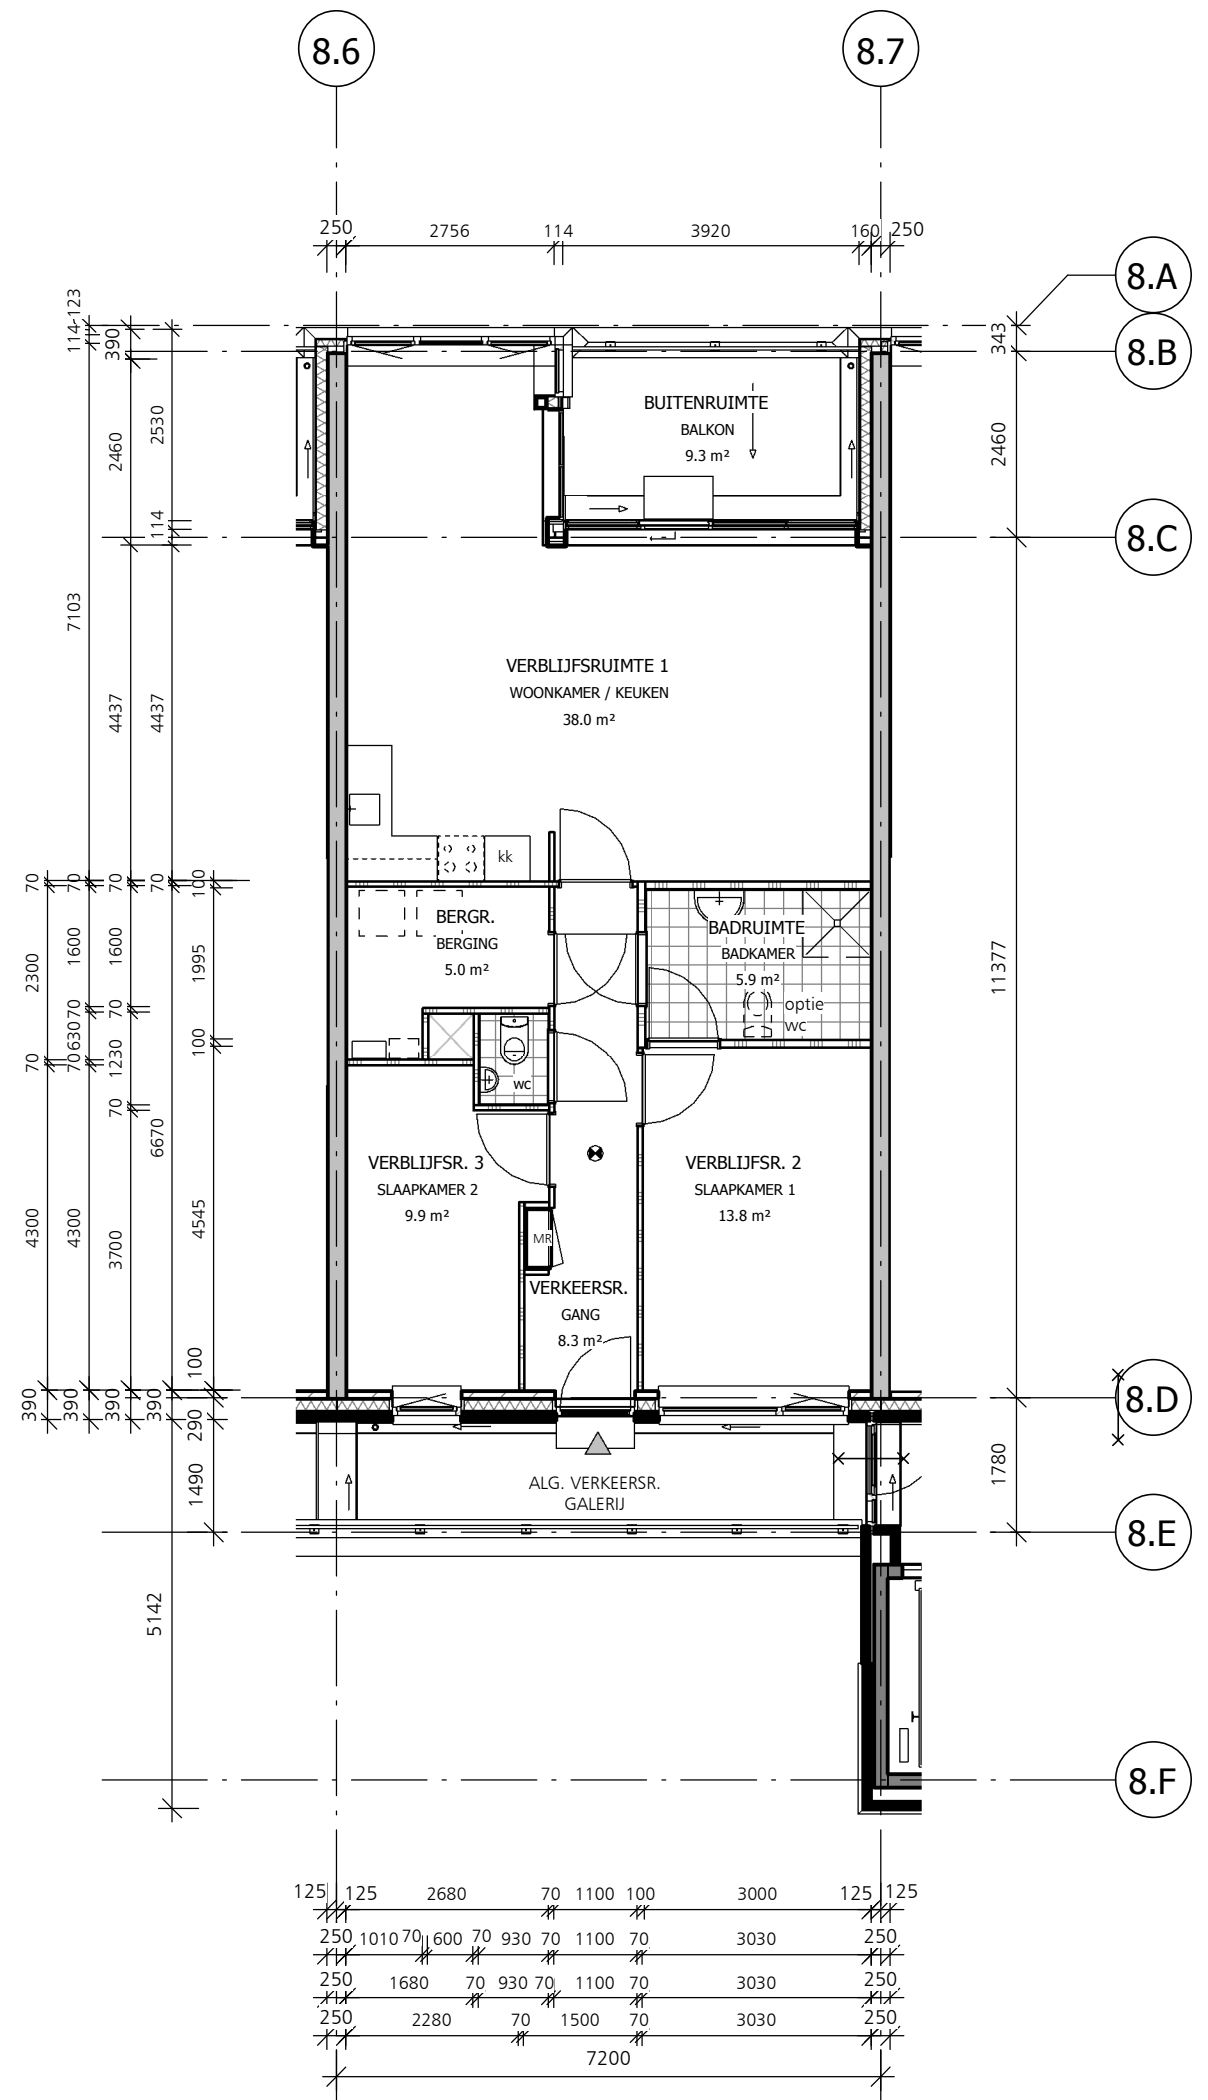

type H1* : bnr. 45 , 51

KOKON


architectuur & stedenbouw

Werknummer **4371** Behoort bij boekje **BA-110**

Getekend / Laatste wijziging
01-07-2011

Onderdeel
plattegrond
type H1*

Nummer
H1*

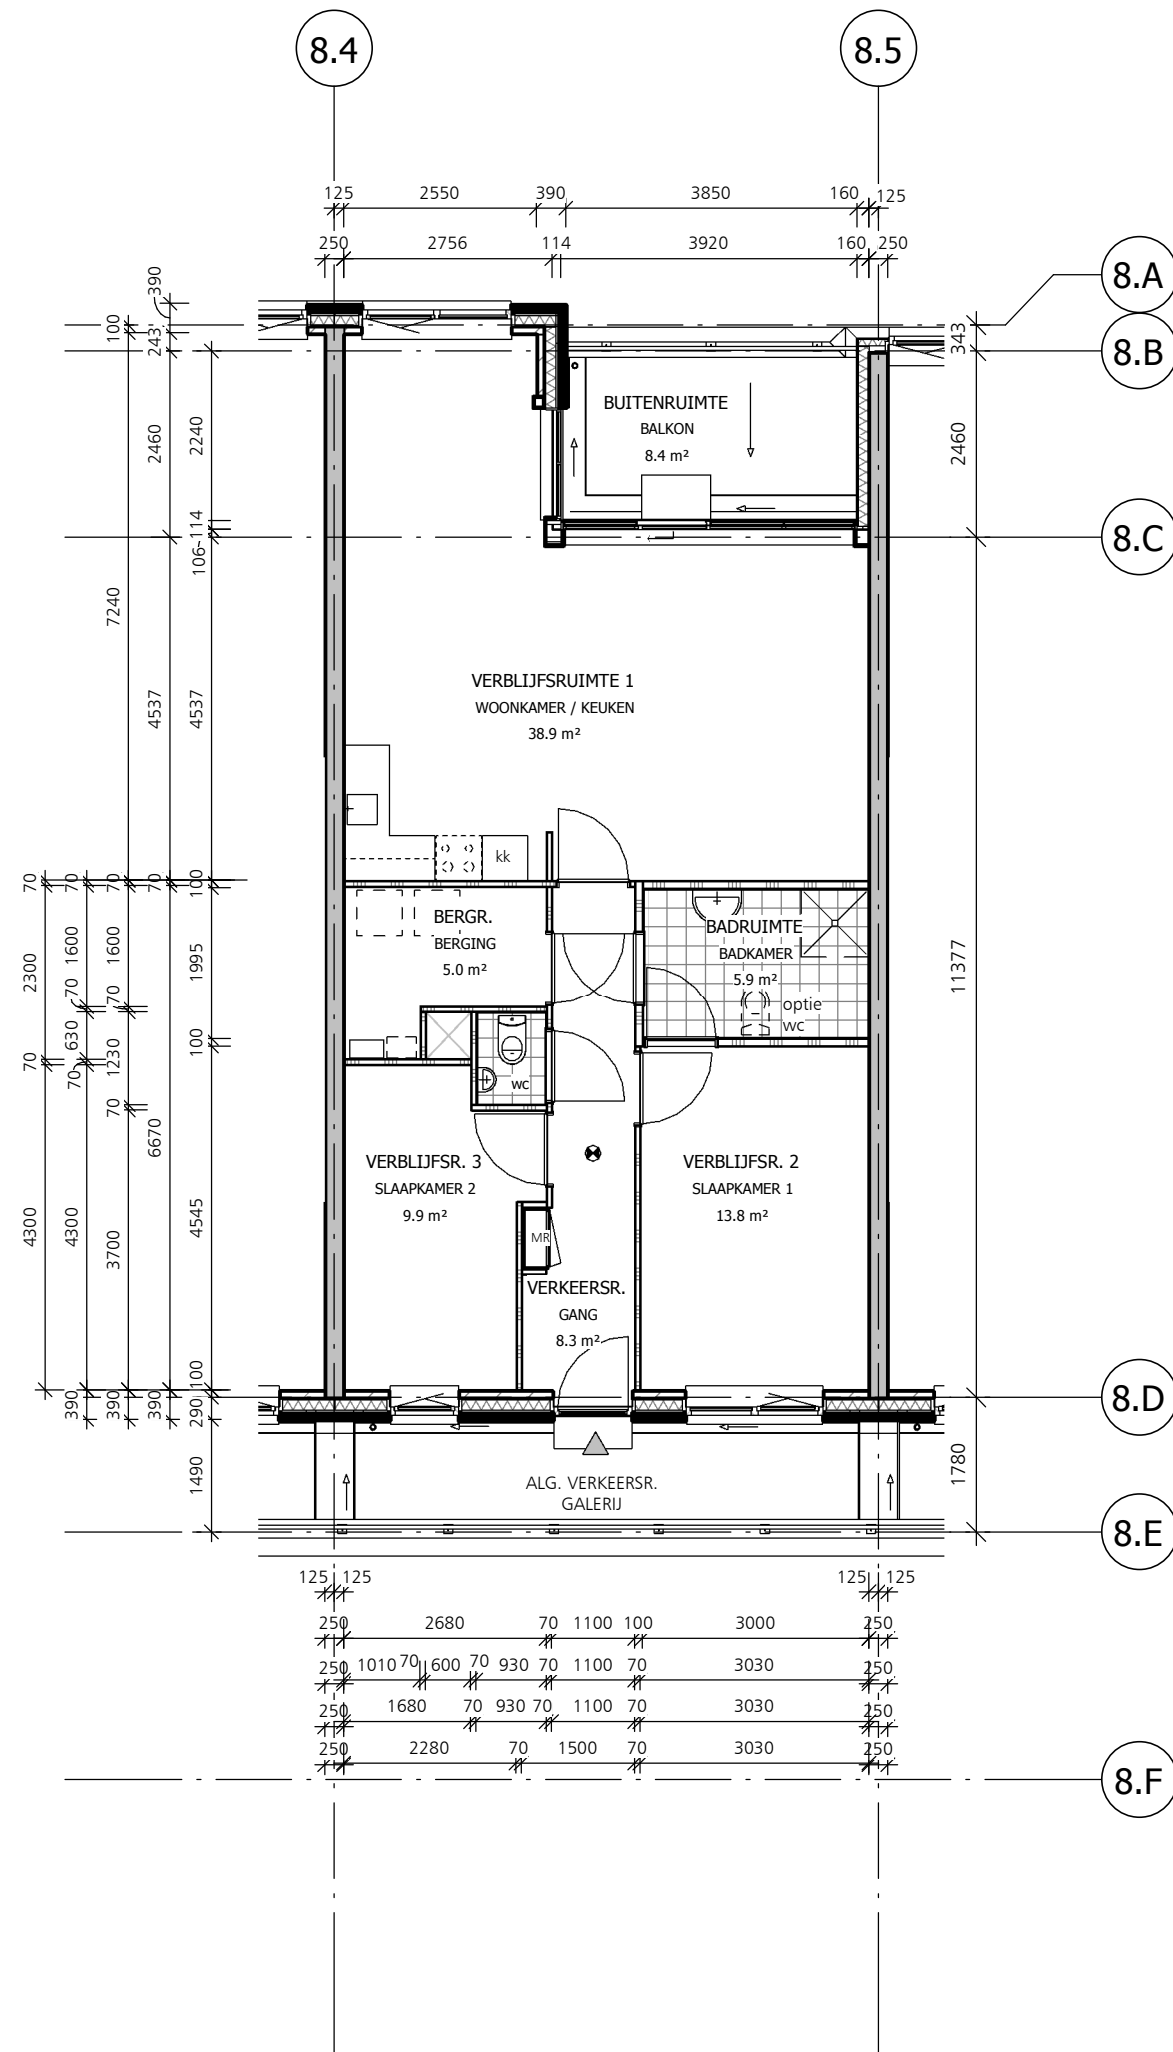

type H2 : bnr. 41 , 47
53 , 58

KOKON

architectuur & stedenbouw


Werknummer **4371** Behoort bij boekje **BA-110**

Getekend / Laatste wijziging
01-07-2011

Onderdeel
plattegrond
type H2

Nummer

H2

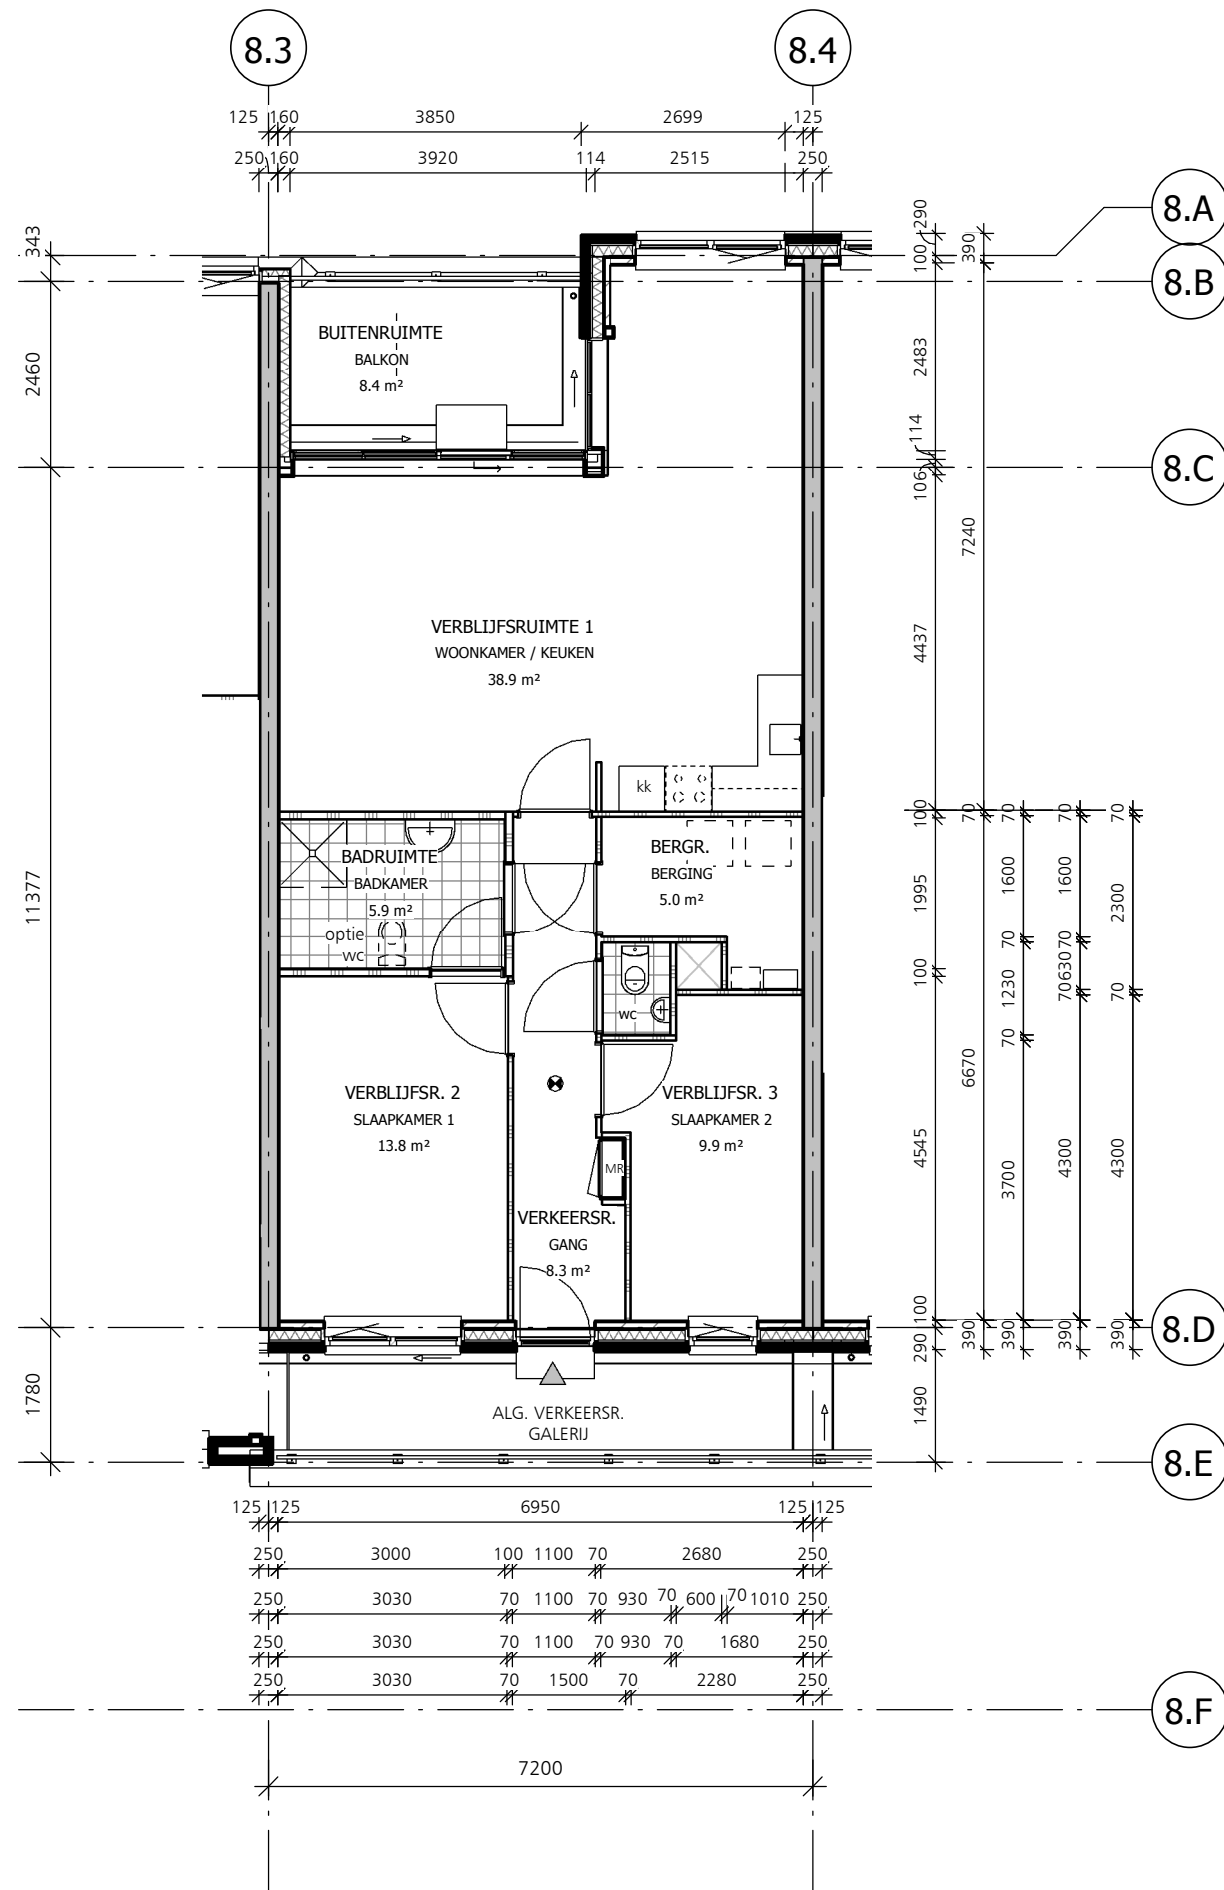

type H3 : bnr. 42 , 48 , 54

KOKON

architectuur & stedenbouw


Werknummer **4371** Behoort bij boekje **BA-110**

Getekend / Laatste wijziging
01-07-2011

Onderdeel
**plattegrond
type H3**

Nummer

H3

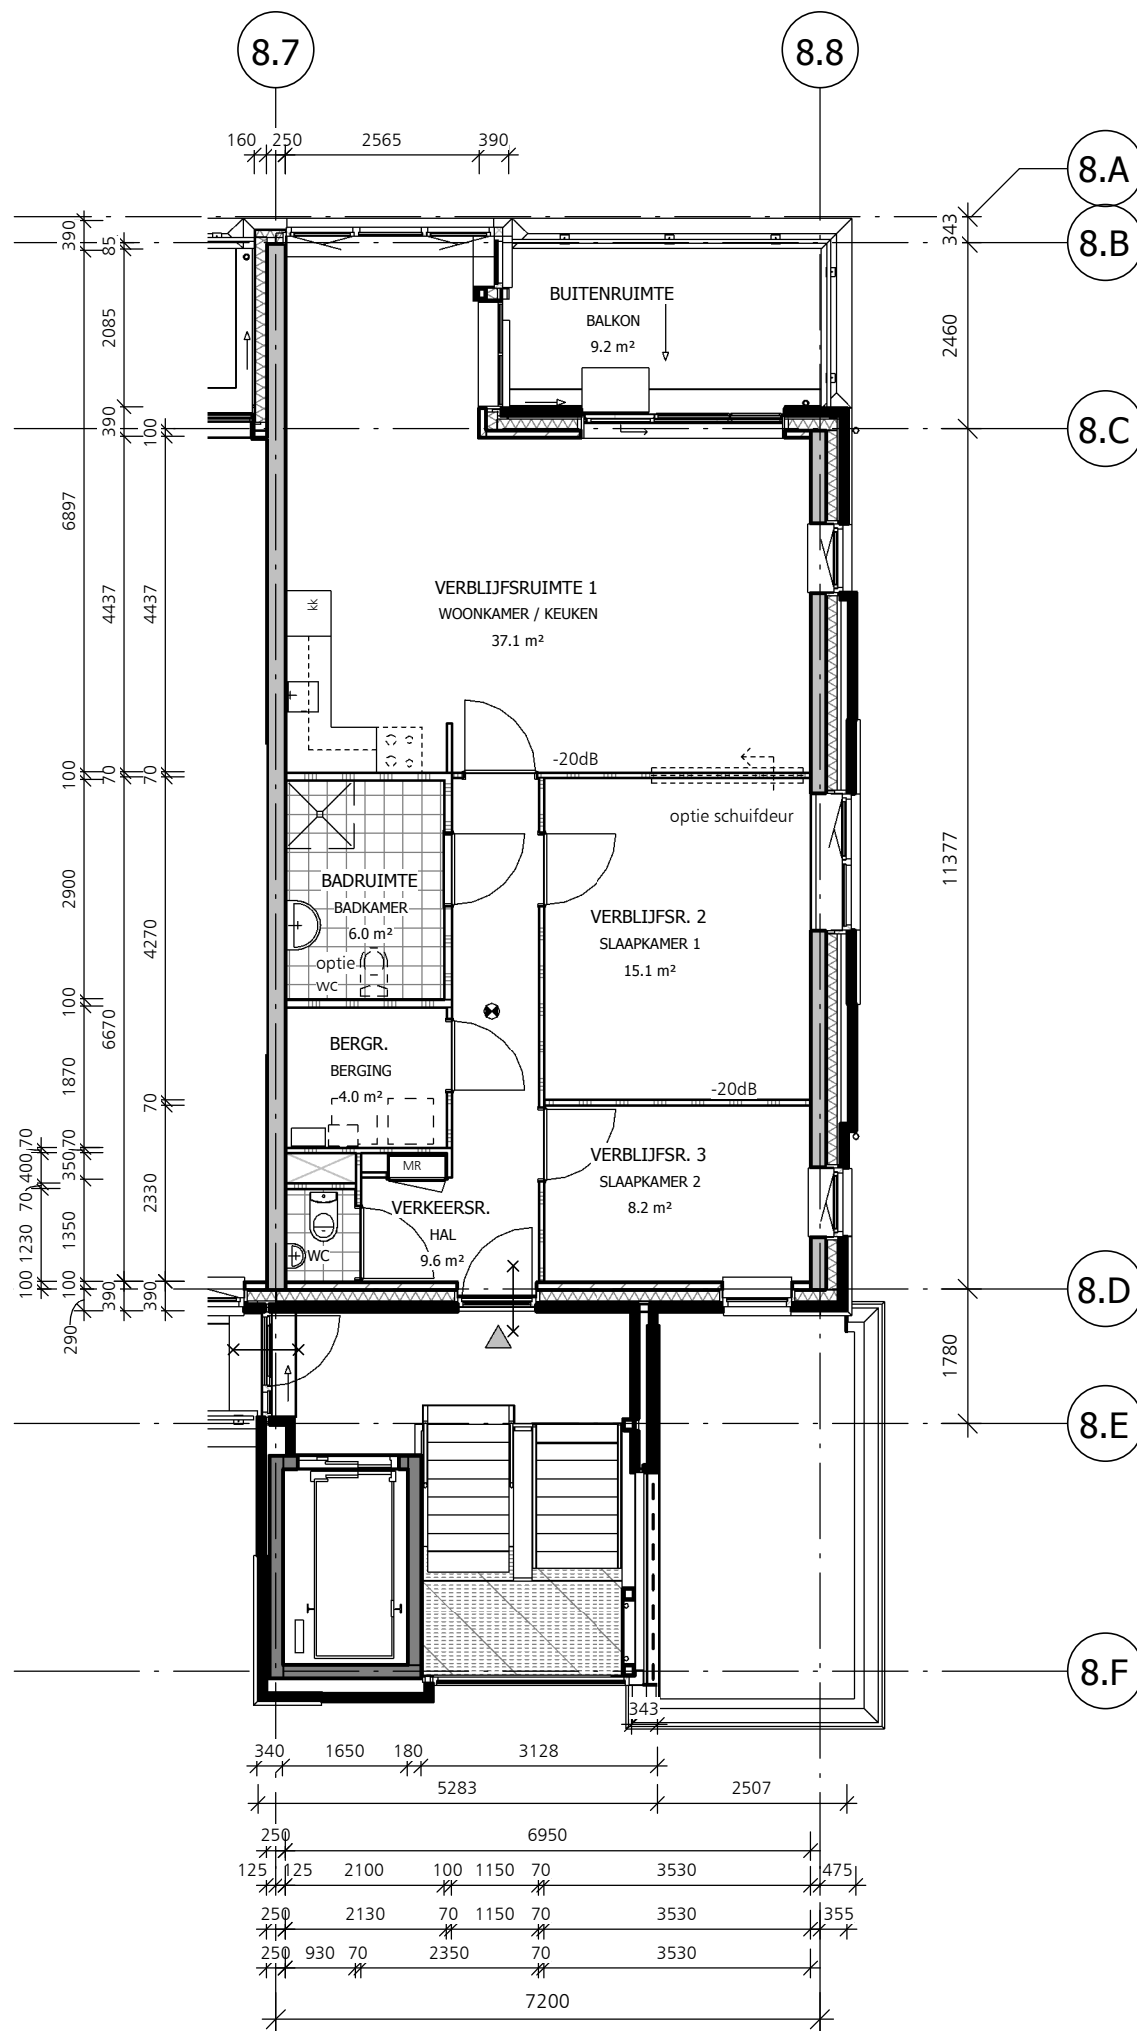

type J : bnr. 40 , 44 , 50

KOKON

architectuur & stedenbouw

Werknummer
4371


Behoort bij boekje
BA-110

Getekend / Laatste wijziging
01-07-2011

Onderdeel
**plattegrond
type J**

Nummer

J

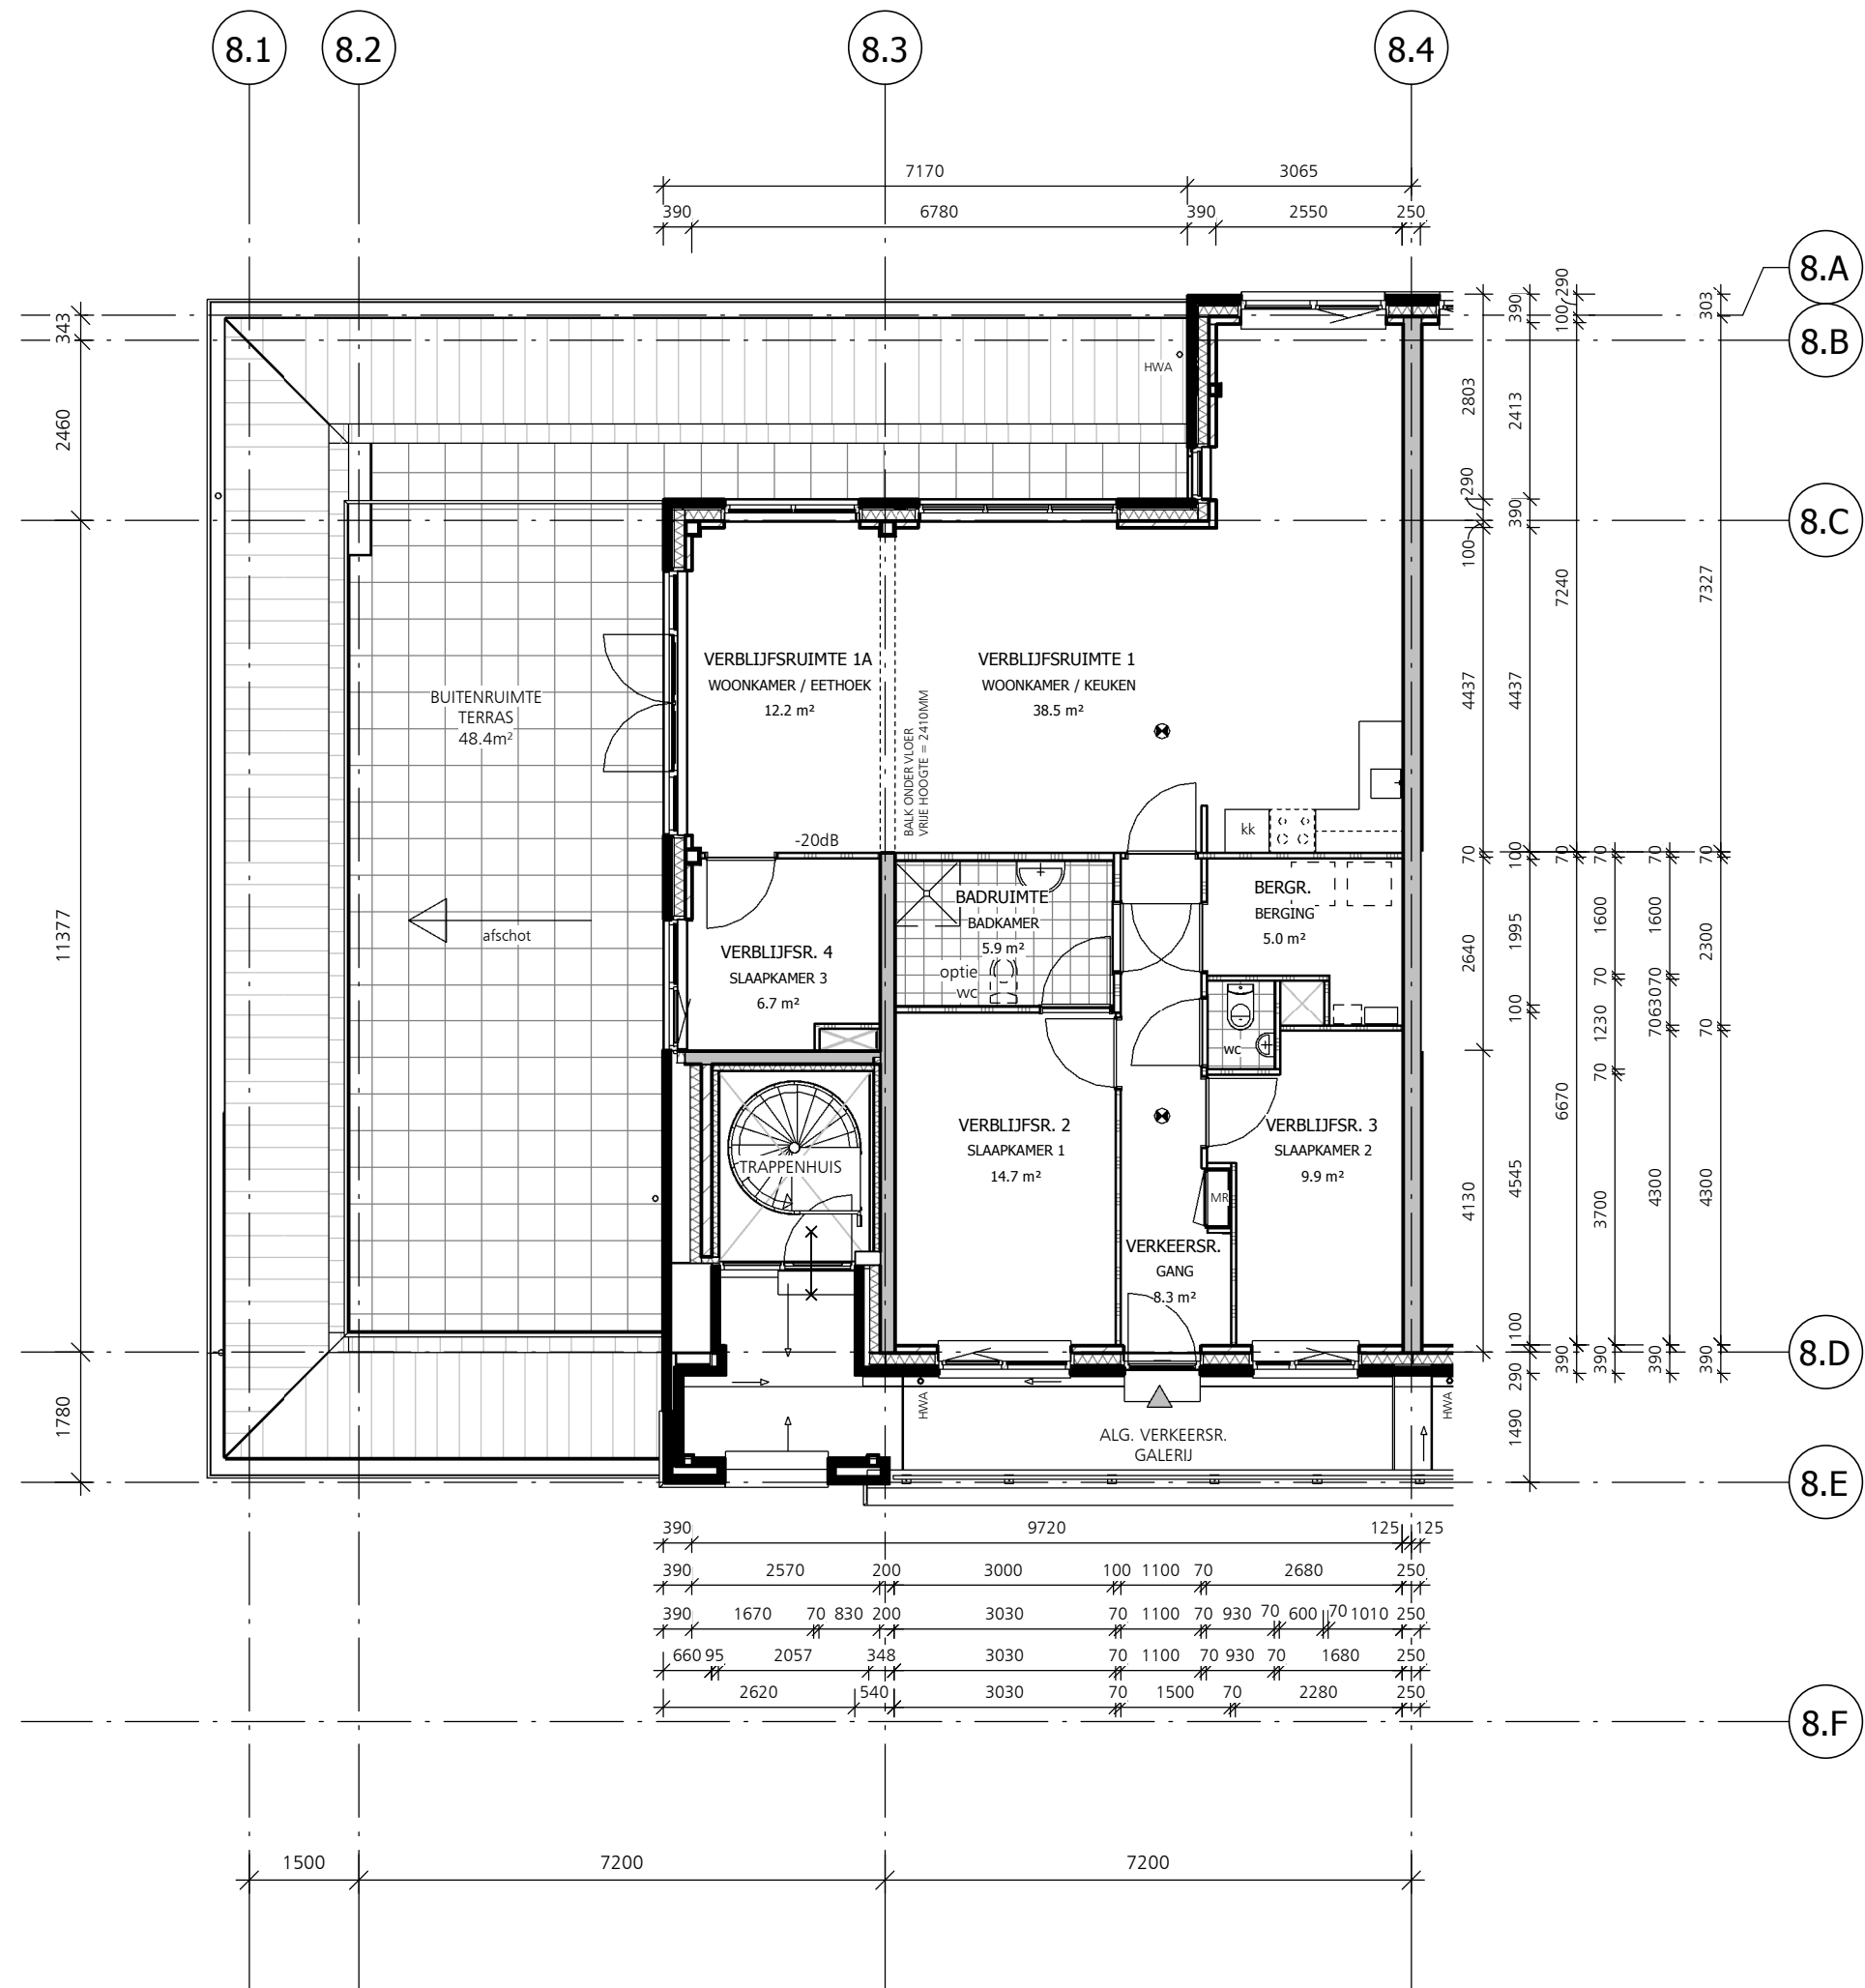

type K : bnr. 59

KOKON

architectuur & stedenbouw


Werknummer **4371** Behoort bij boekje **BA-110**

Getekend / Laatste wijziging
01-07-2011

Onderdeel
plattegrond
type K

Numer

K

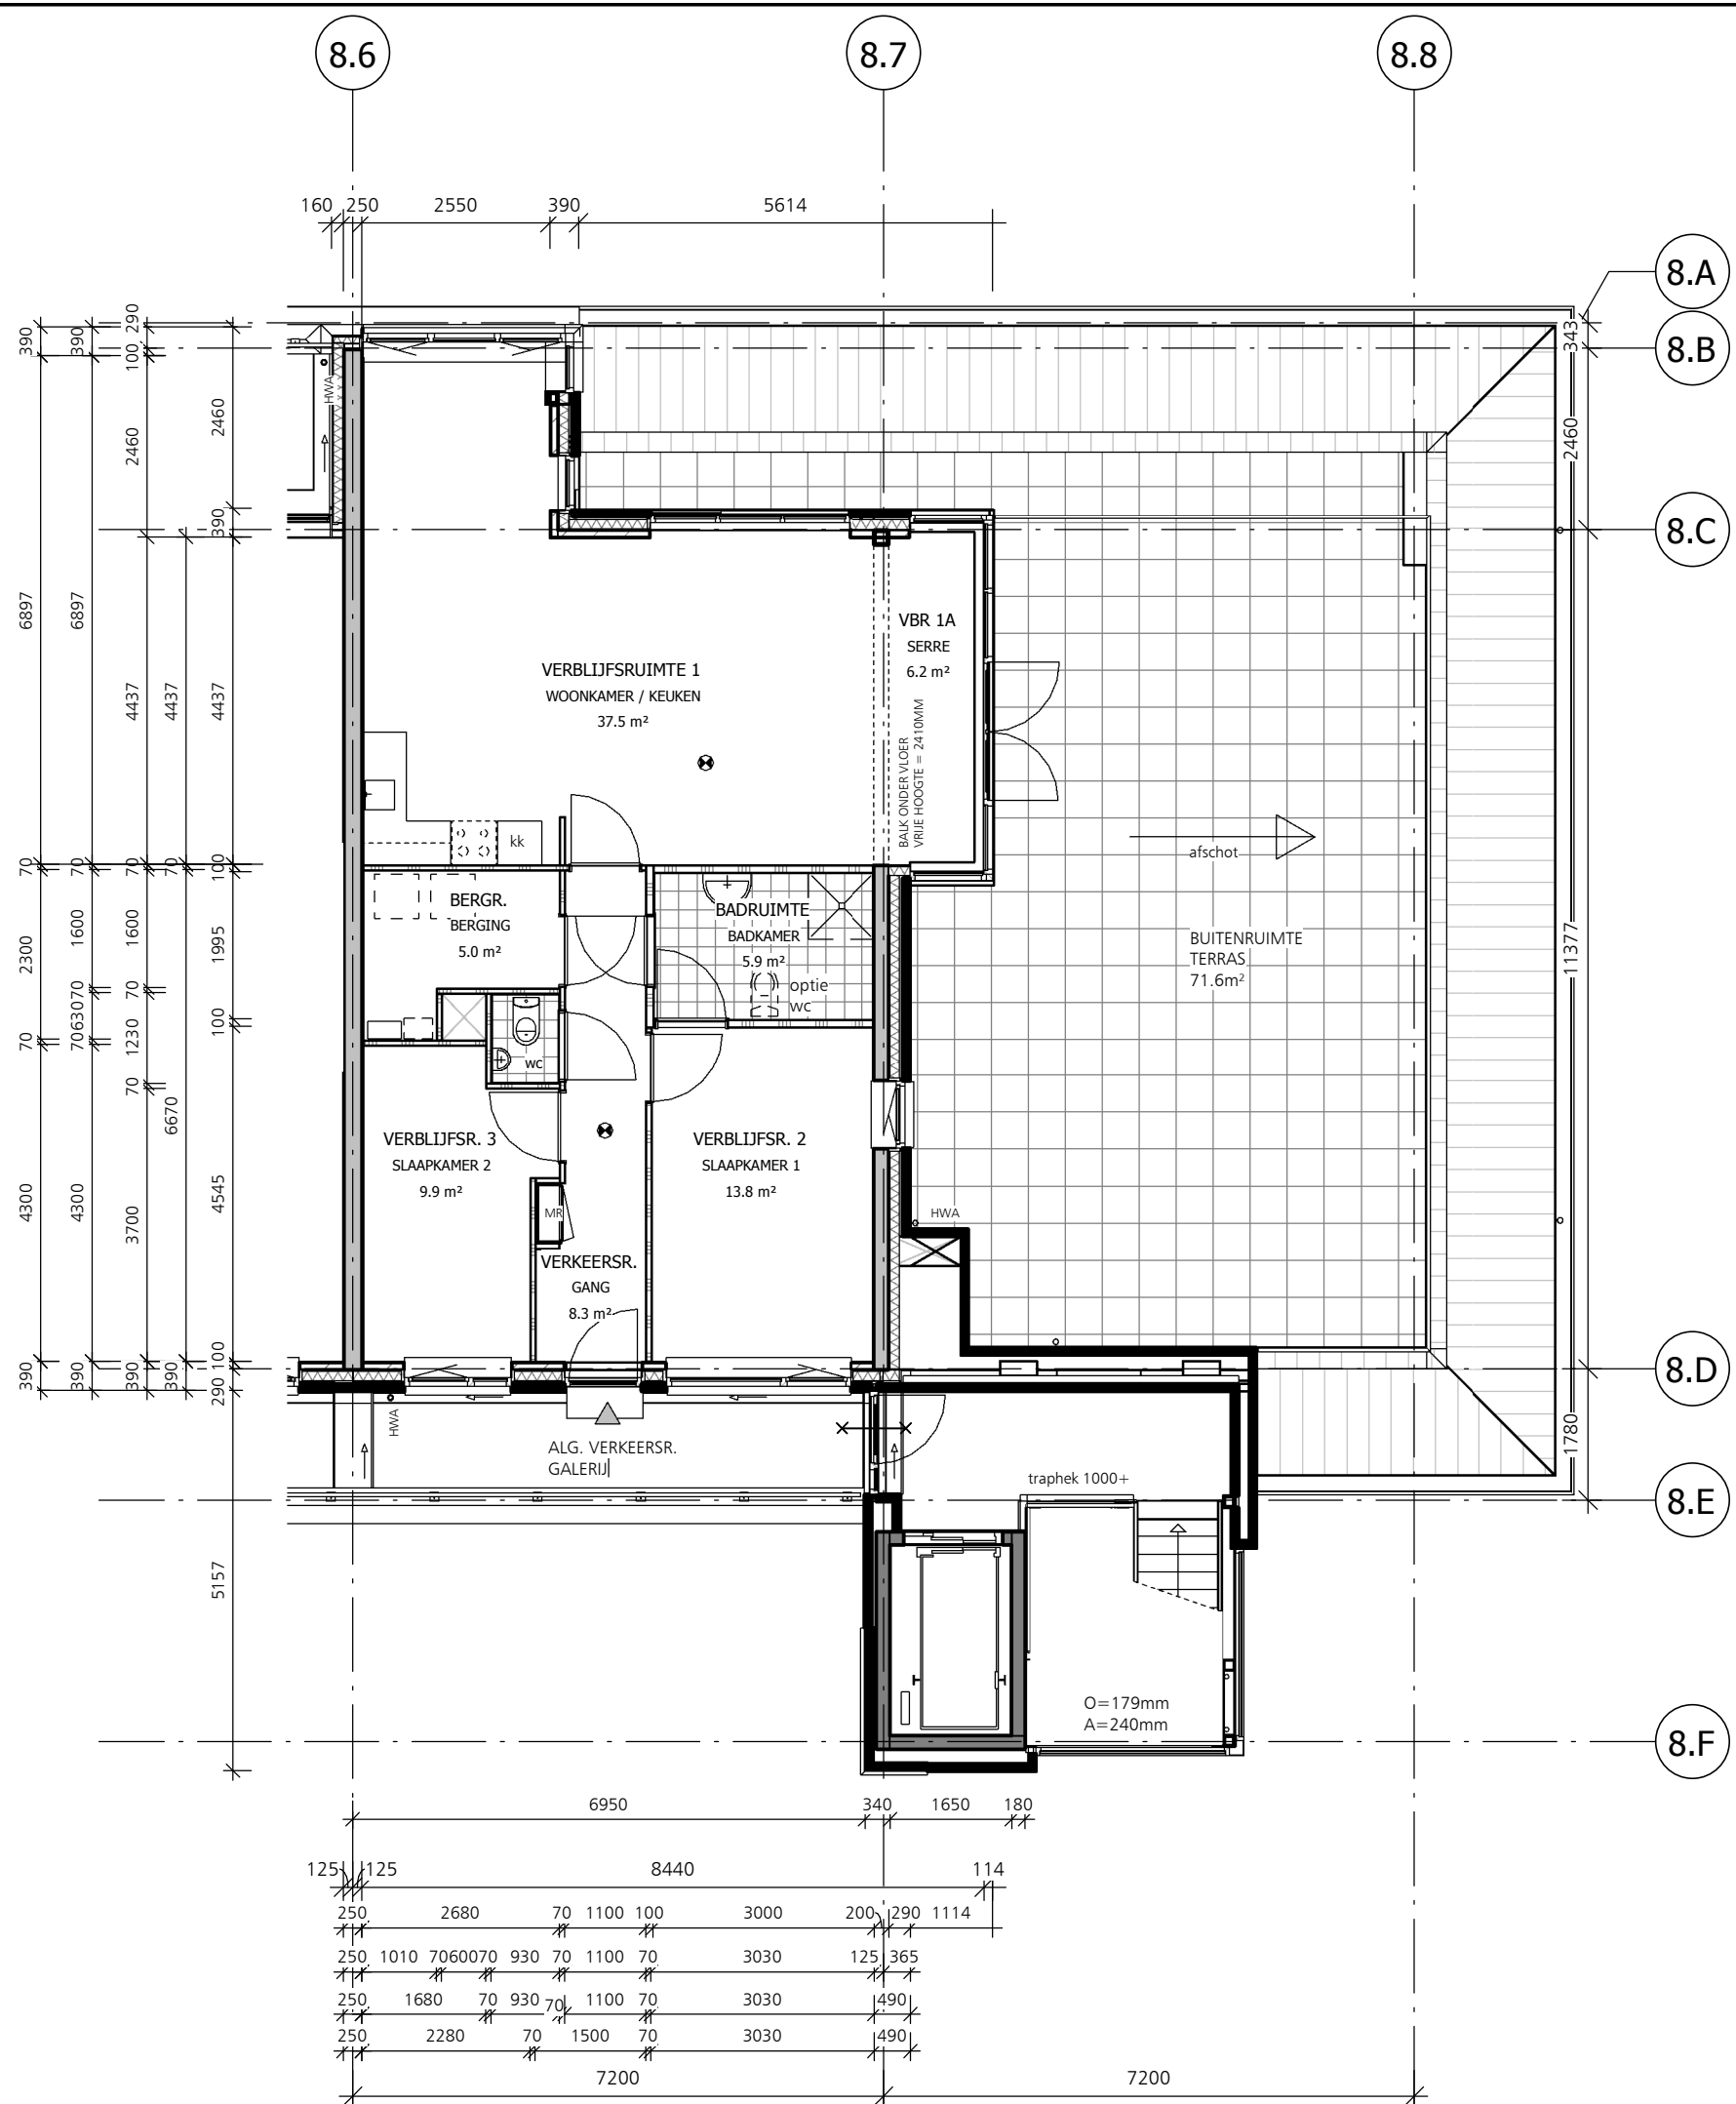

type L : bnr. 56

KOKON

architectuur & stedenbouw

Werknummer 4371 Behoort bij boekje BA-110

Getekend / Laatste wijziging 01-07-2011

Onderdeel plattegrond type L

Nummer

